


Eingang beim Bauamt
03. MÄR. 2006

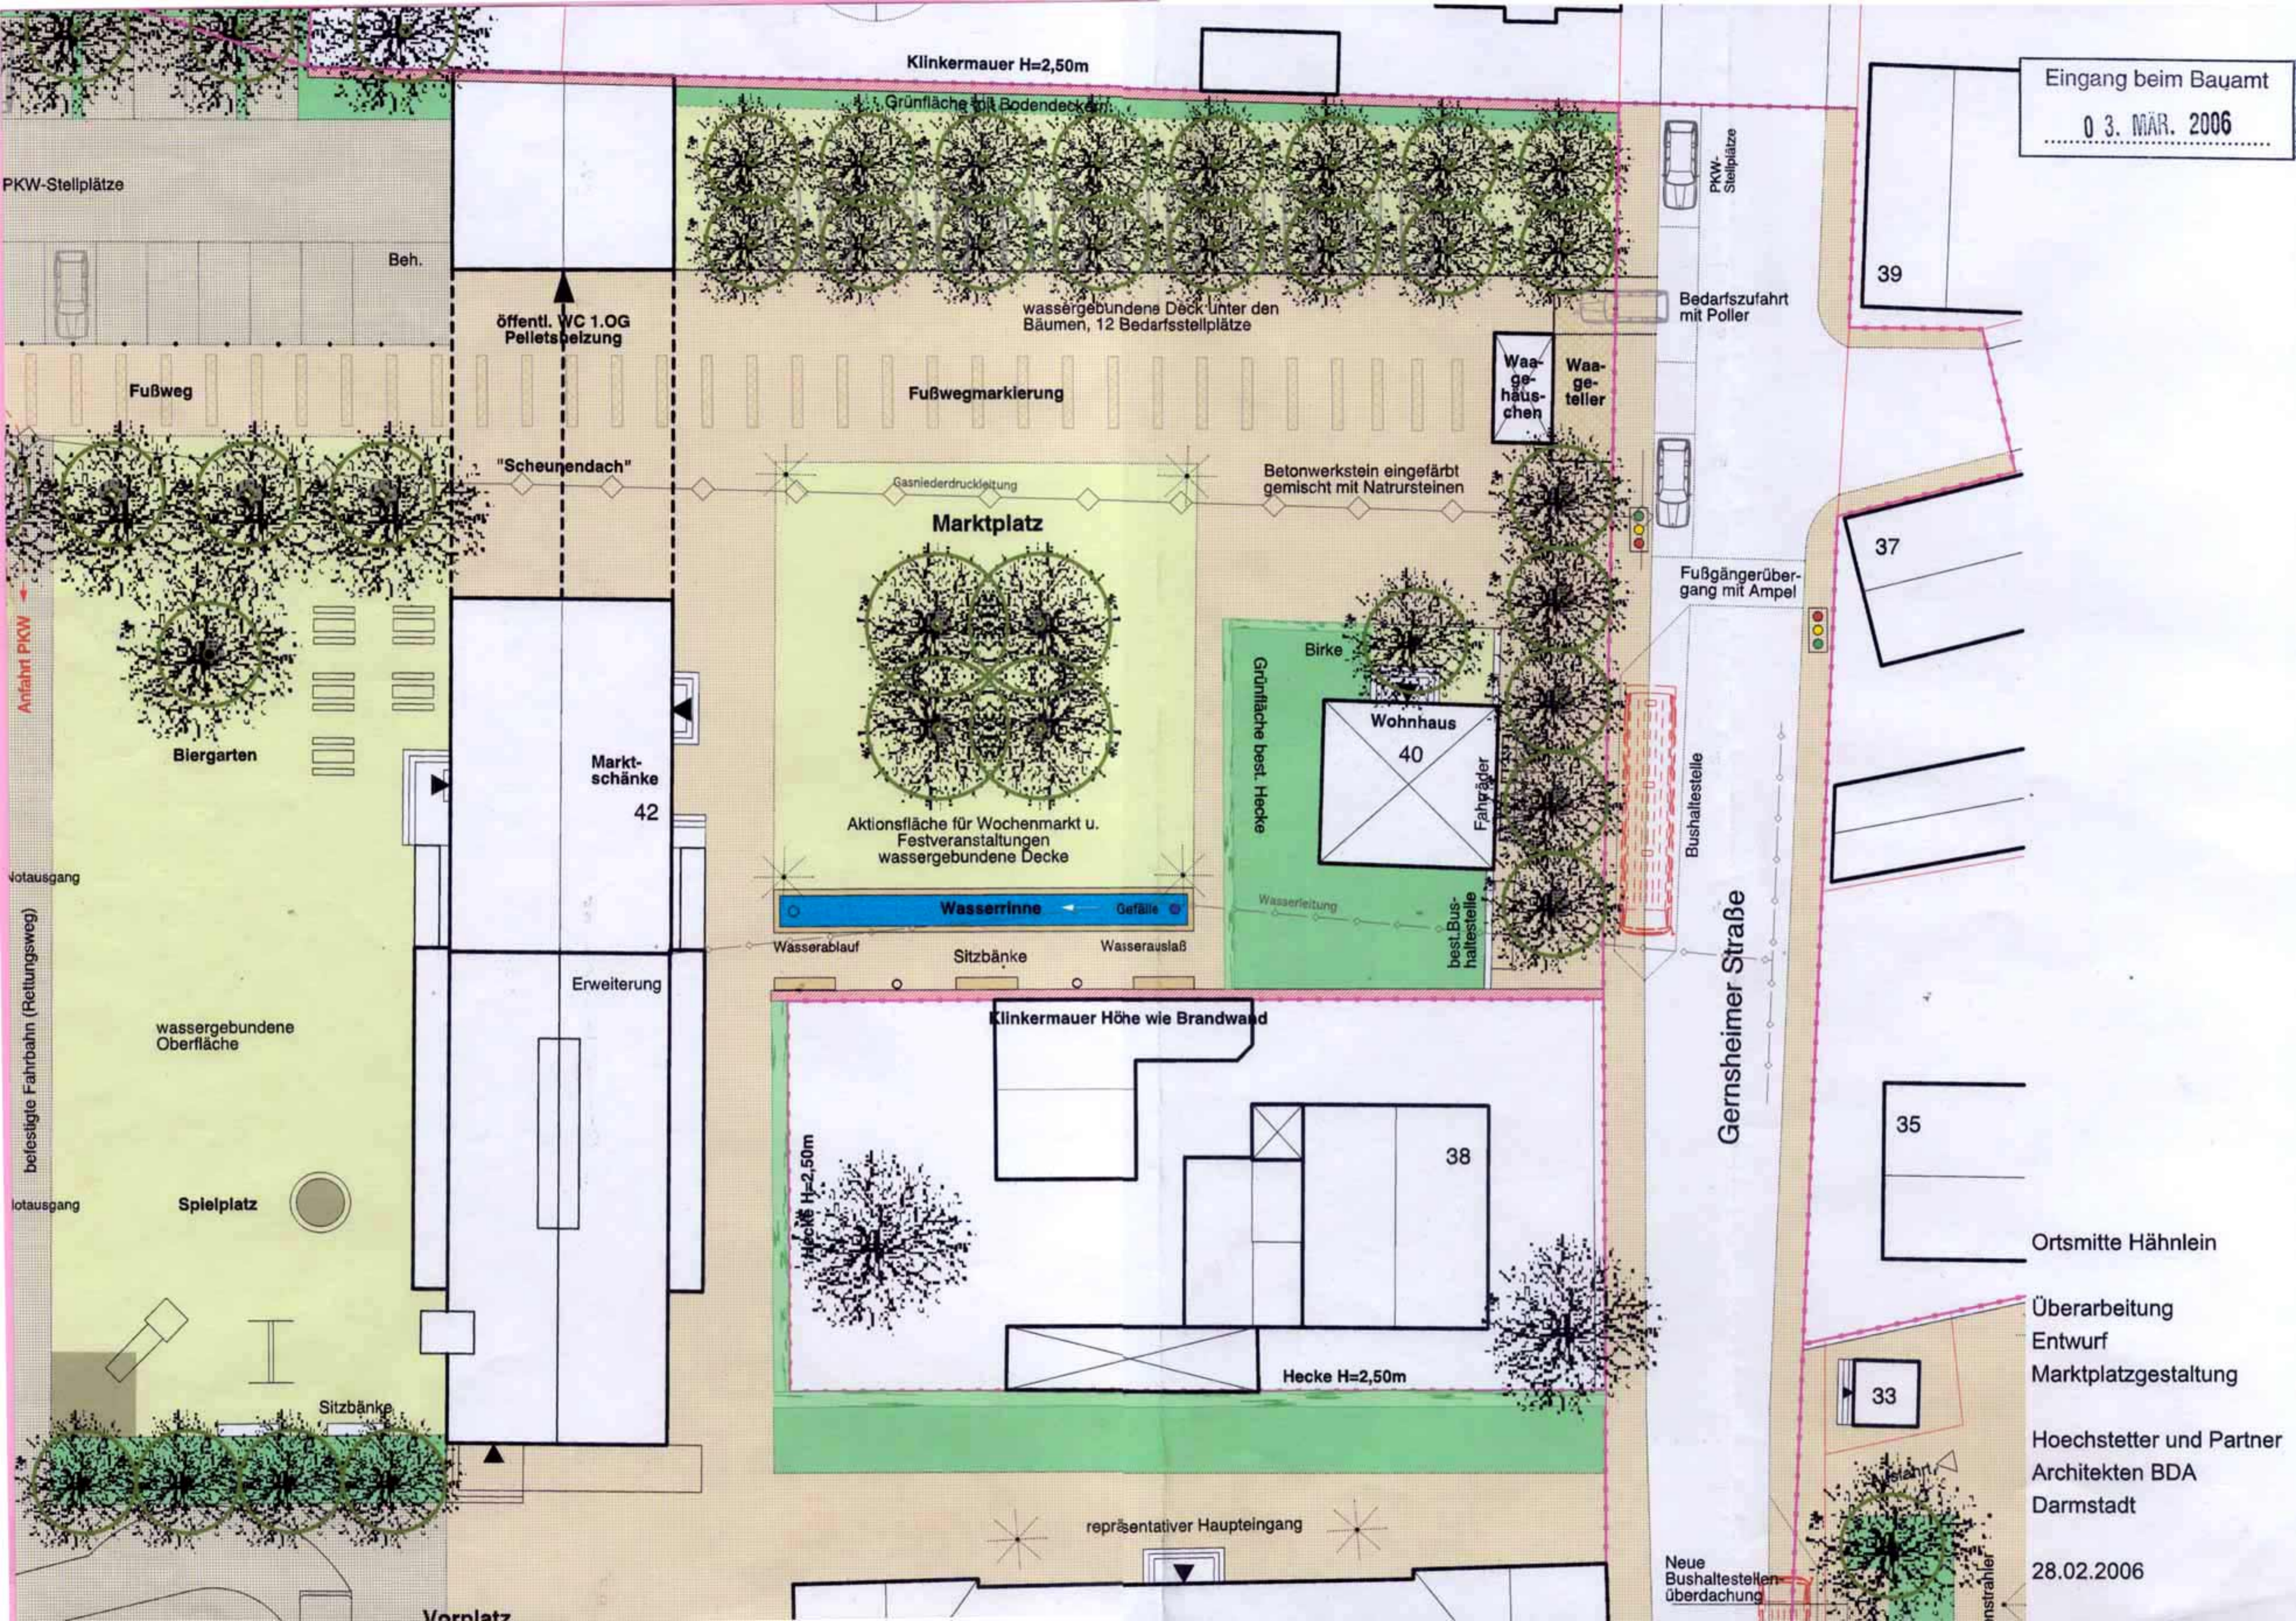

Ortsmitte Hähnlein

Überarbeitung
Entwurf
Marktplatzgestaltung

Hochstetter und Partner
Architekten BDA
Darmstadt

28.02.2006